

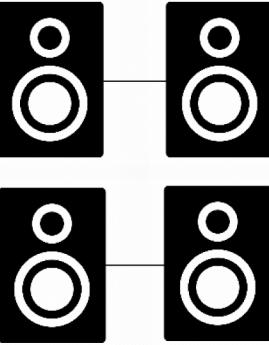


# 店舗用音響設備レイアウト・配線イメージ

メインスピーカー 4台

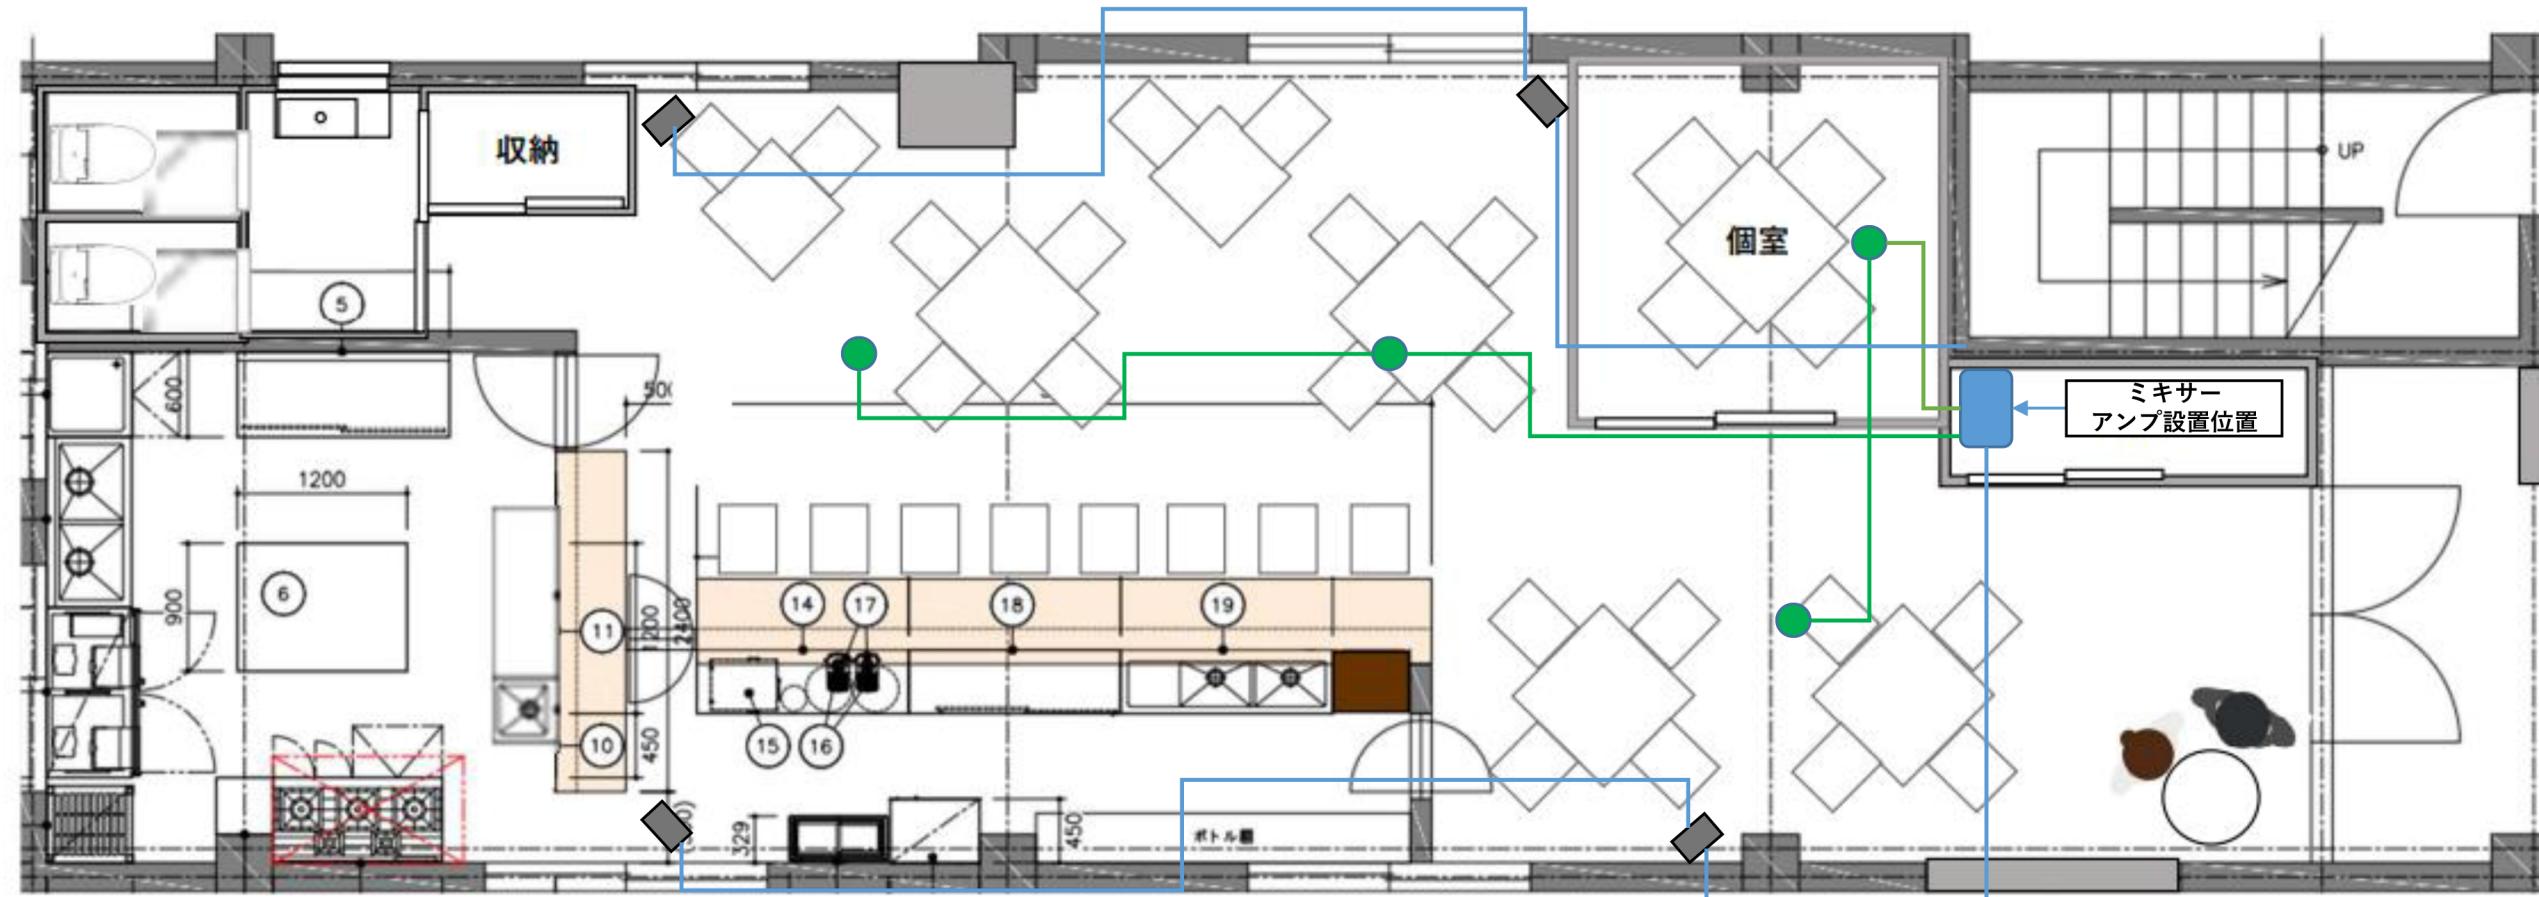

シーリングスピーカー 4台

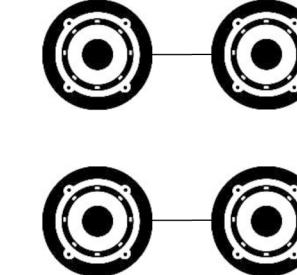

## 店舗用音響設備接続イメージ

